



PLANIMETRIA PIANO TERRA

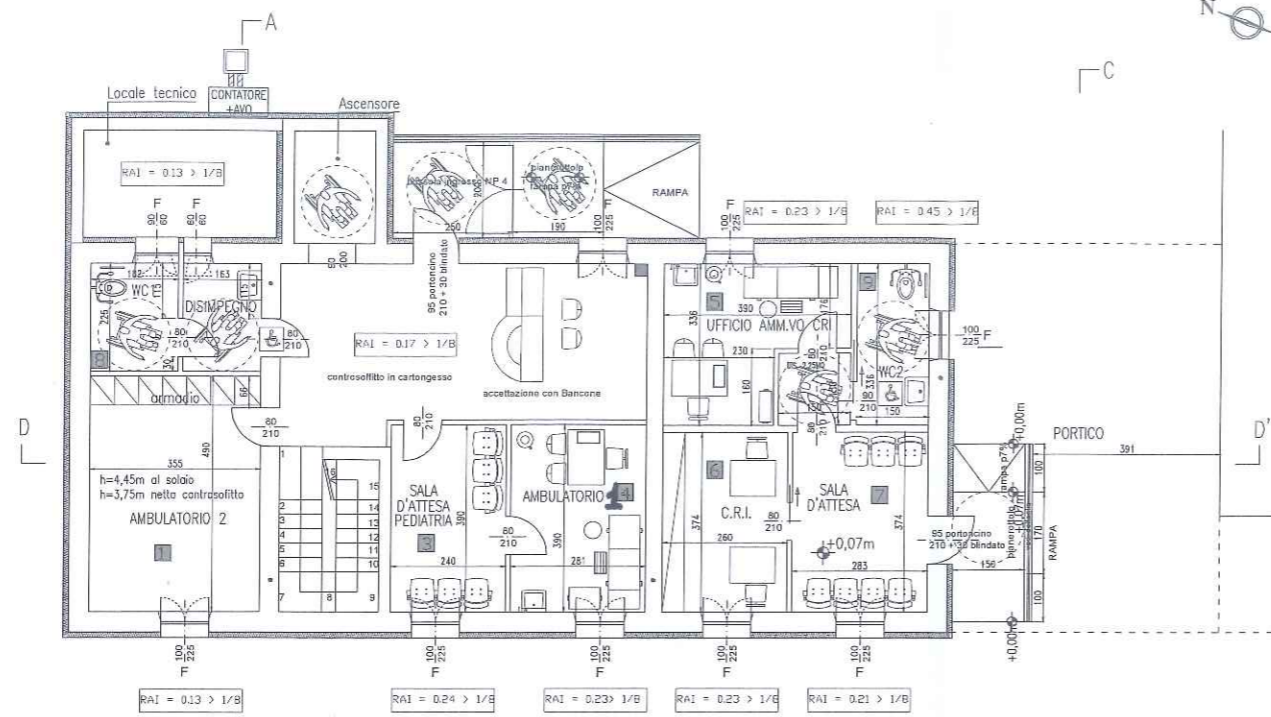

Comune di Assago
 Prot. n° 010077/20
 30/06/2020
 CAT. 06 CLASSE 04

PLANIMETRIA PIANO PRIMO FINALE

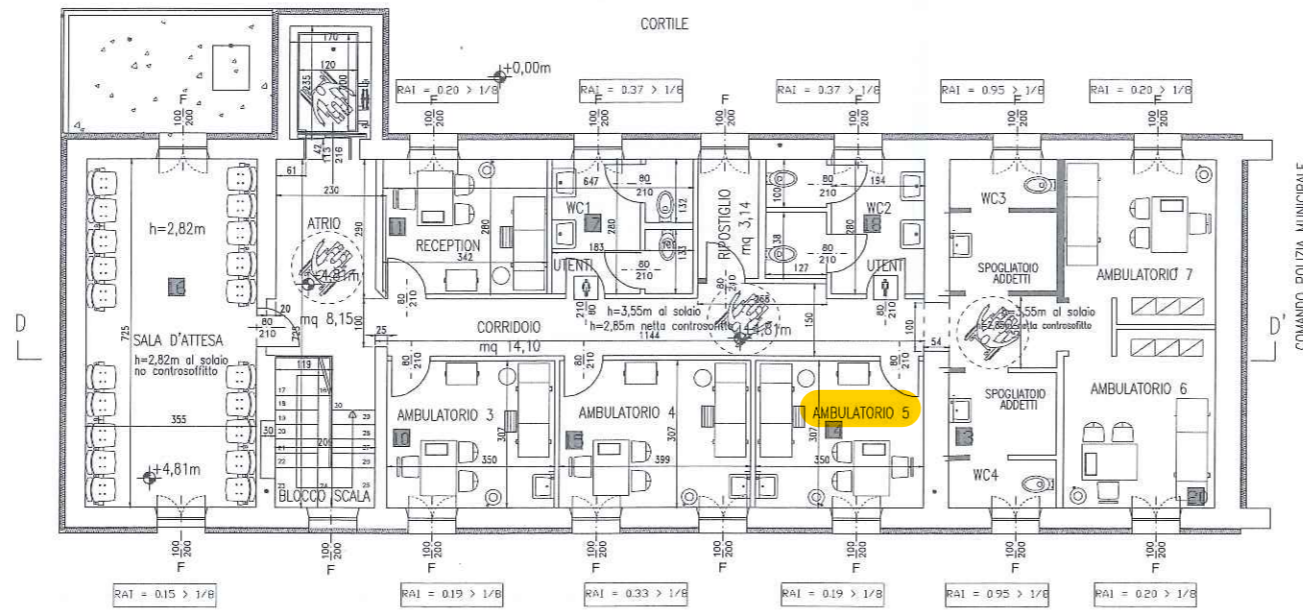

STUDIO TECNICO Dott. Ing. Giovanni Biolzi 27100 pavlo (pv) - via sora 45/e - tel. 0382/422698 - cell. +39.347.4329779 mail: tico@stetec.it giovanni.biolzi@pec.stetec.it	Progettista: Ing. G. BIOLZI	Committente: COMUNE DI ASSAGO			
	Disegnatore: Ing. G. BIOLZI	Scala: 1:100	Data: 20 giugno 2019	Revisioni: Data:
Tavola N° 01 var.2		Oggetto: RECUPERO E RISTRUTTURAZIONE EX COMANDO DI POLIZIA MUNICIPALE - VIA ROMA, 2 - ASSAGO (MI)			
Progressivo N° 01 var.2		Titolo: PROGETTO ESECUTIVO - variante 2 RAPPORTI AEROILLUMINANTI			