



PROSPETTO VIA ROMA

NUOVA FINESTRA SCALA COLLEGAMENTO

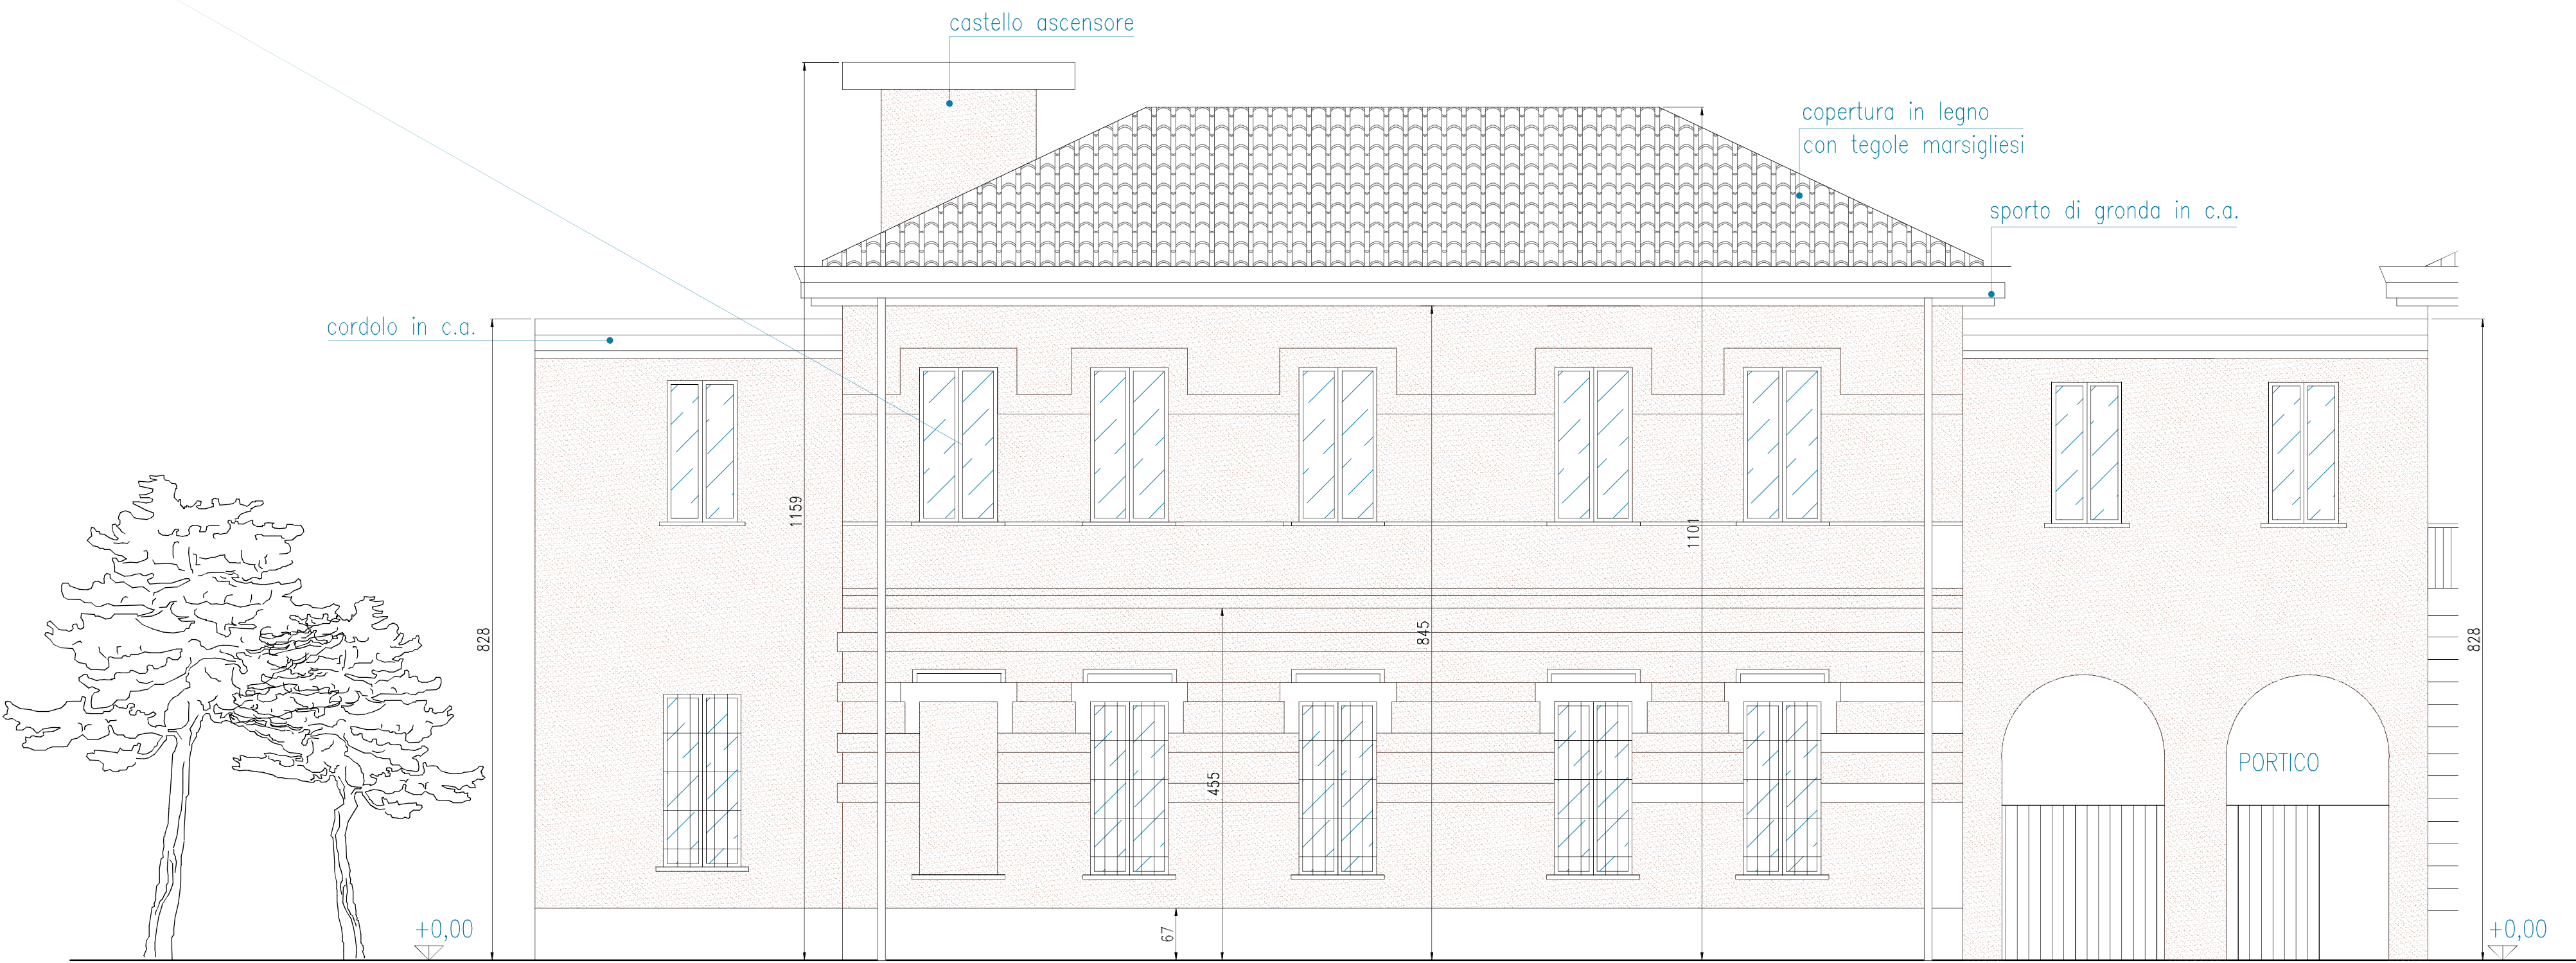


PLANIMETRIA PIANO PRIMO
APERTURA FINESTRA SU SCALA
PLANIMETRIA PIANO PRIMO
FINALE

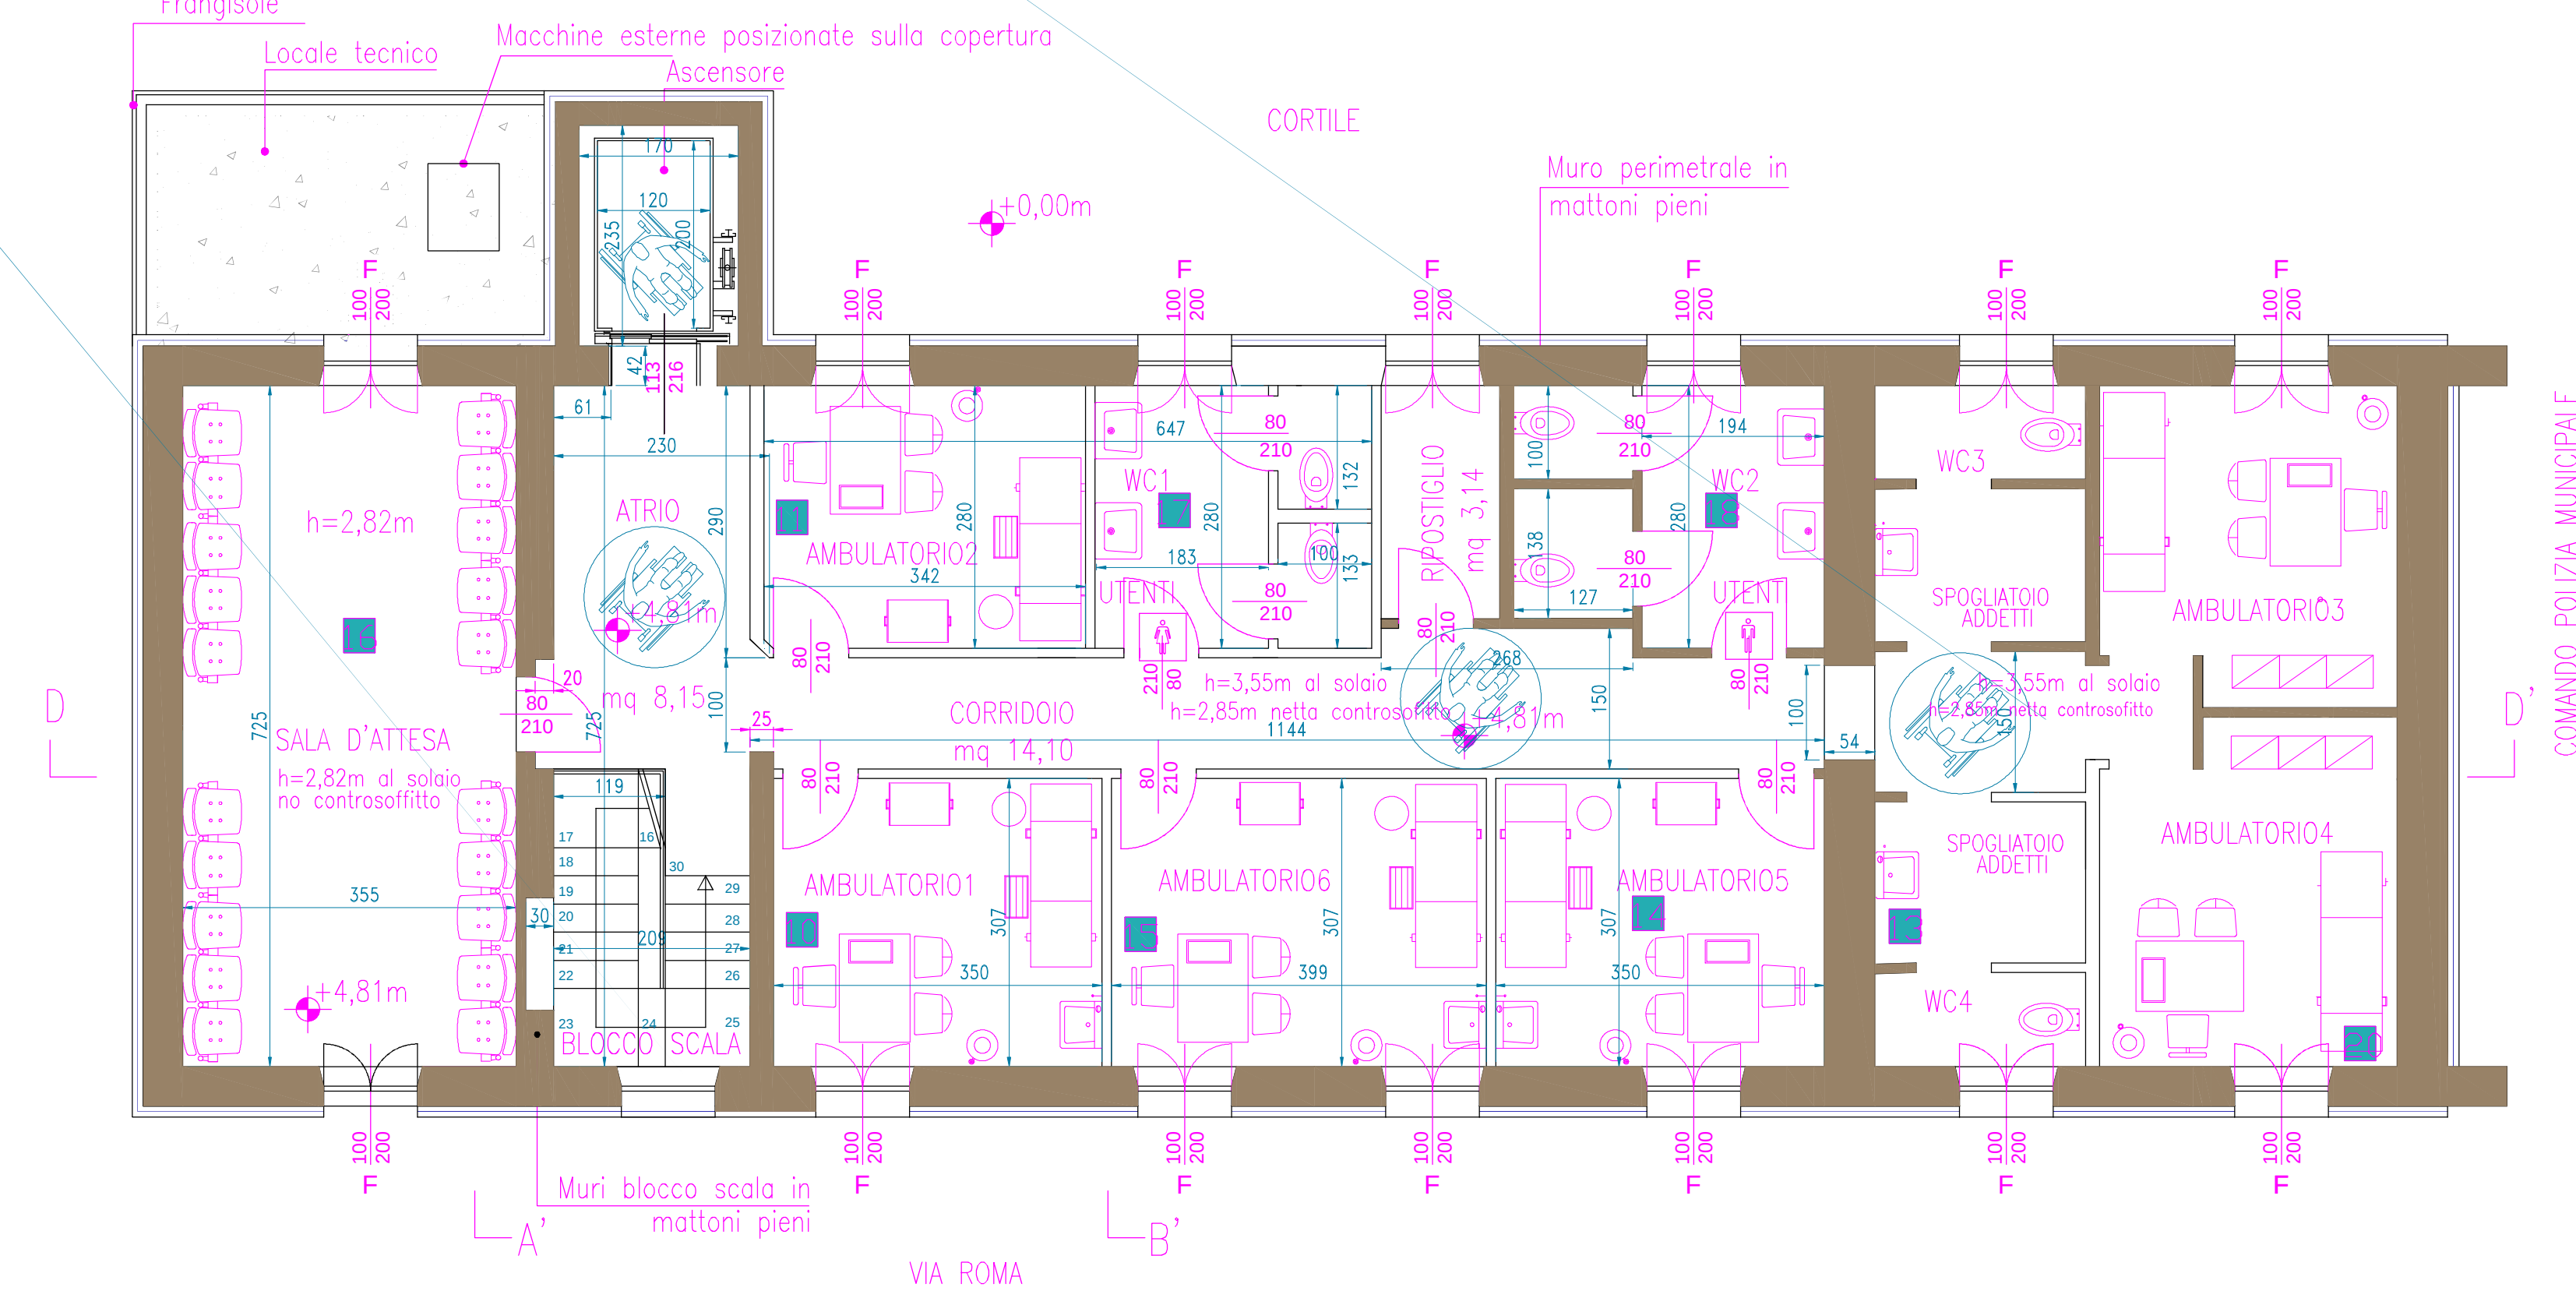

PLANIMETRIA PIANO TERRA

MODIFICA BUSSOLA

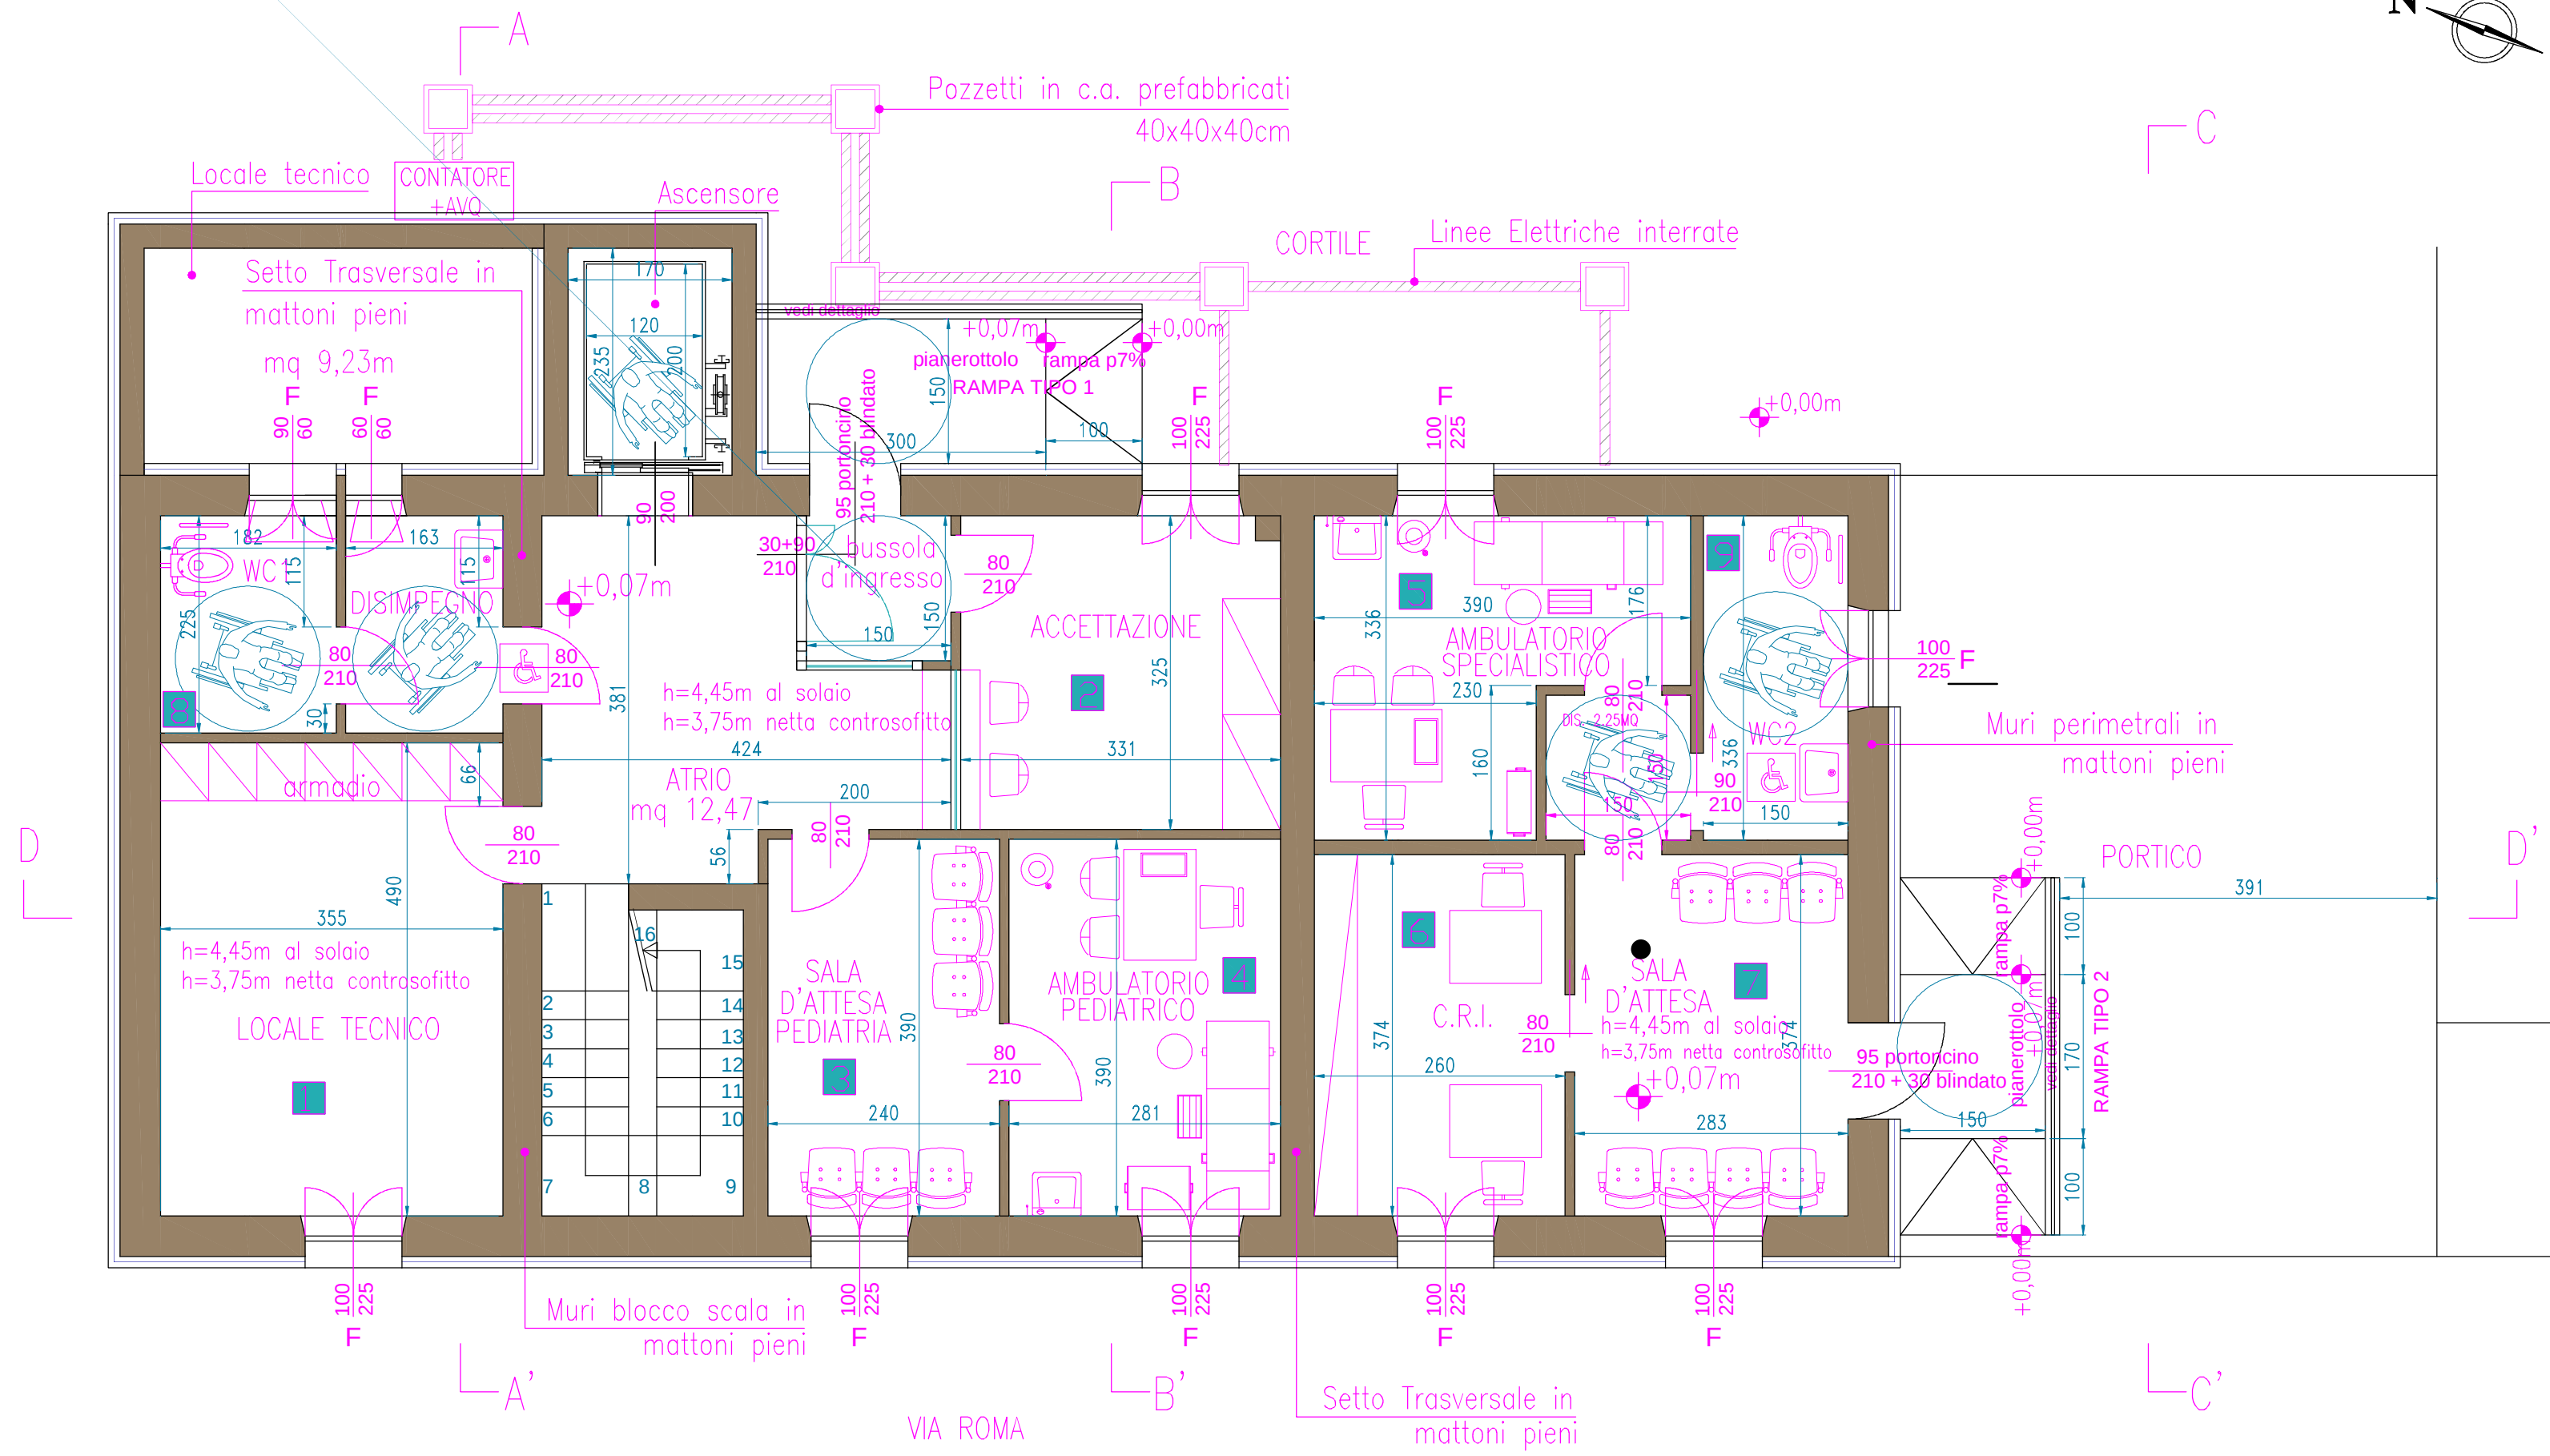

STUDIO TECNICO Dott. Ing. Giovanni Biolzi 27100 pavia (pv) - via roma 45/c - tel. 0382/423098 - cell. +39.347/4329779 mail to: Tecno@tiscali.net pec to: giovanni.biolzi@pec.mil.it		Progettista: Ing. G. BIOLZI		Committente: COMUNE DI ASSAGO			
		Disegnatore: Ing. G. BIOLZI					
 <i>Giovanni Biolzi</i>		Scala:	Data:	Revisioni:			
		1:100	30 APRILE 2019	Data:		..	..
		Oggetto:	RECUPERO E RISTRUTTURAZIONE EX COMANDO DI POLIZIA MUNICIPALE - VIA ROMA, 2 - ASSAGO (MI)				
Tavola N°		01 var.1					
Progressivo N°		01 var.1					
		Titolo: PROGETTO ESECUTIVO - variante 1					
		RIASSUNTO PUNTI DI VARIANTE					