



PLANIMETRIA PIANO TERRA

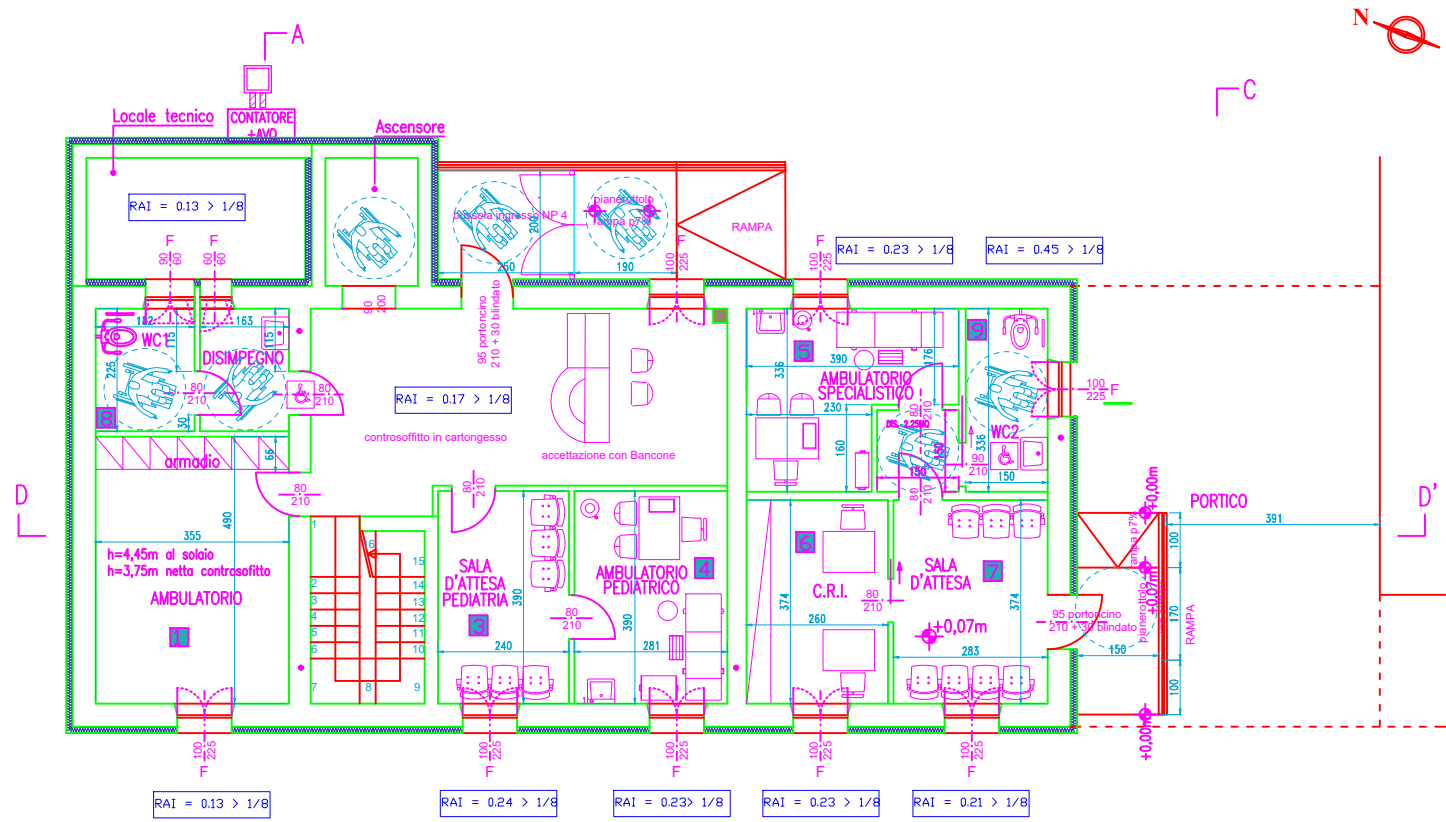

PROSPETTO EST

Comune di Assago
Prot. n° 007383/20
12/05/2020
CAT. 06 CLASSE 04

PLANIMETRIA PIANO PRIMO
FINALE

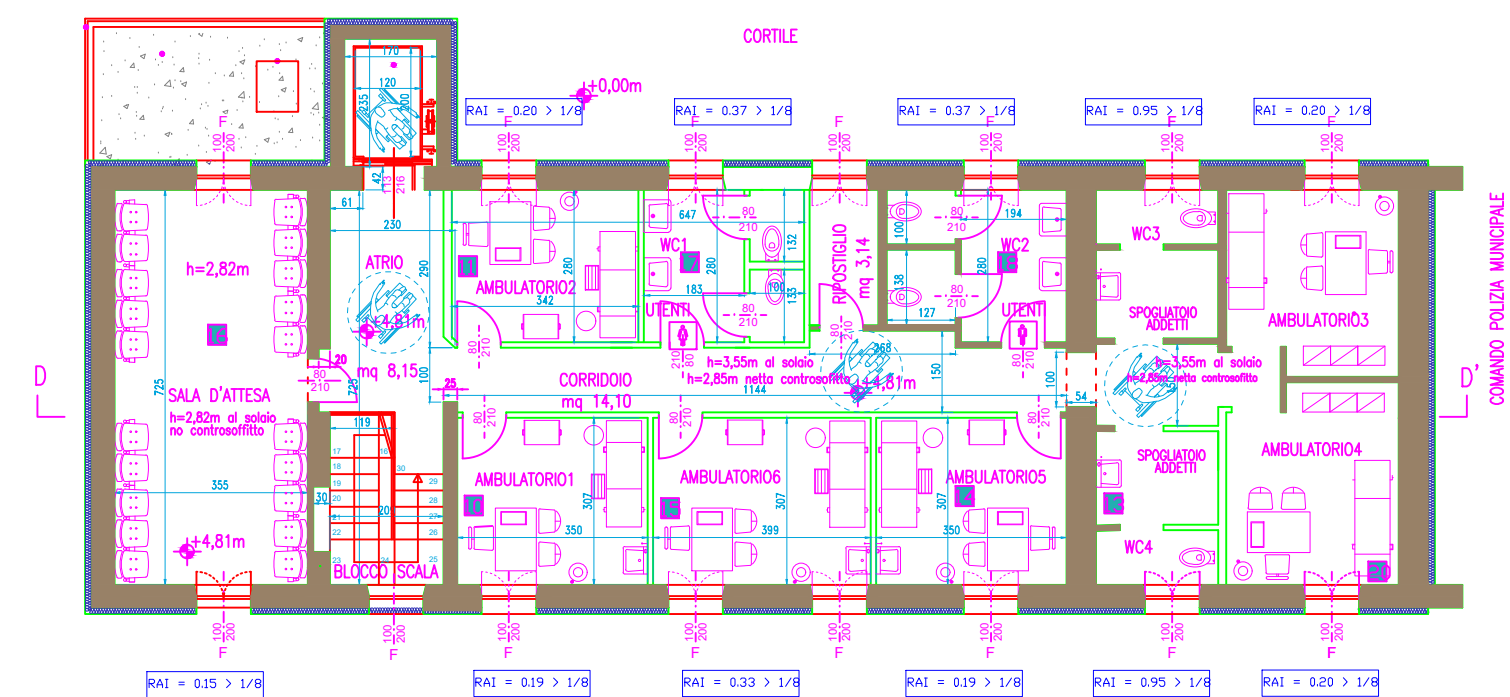

STUDIO TECNICO Dott. Ing. Giovanni Biolzi 27100 - pavia (pv) - via sora 45/e - tel. 0382/422698 - cell. +39.347/4329779 mail to: trio@teinetwork.it giovanni.biolzi@pec.ording.pv.it pec to:		Progettista: Ing. G. BIOLZI		Committente: COMUNE DI ASSAGO				
		Disegnatore: Ing. G. BIOLZI						
		Scala: 1:100	Data: 20 giugno 2019	Revisioni:		..	..	..
				Data:		.././..	.././..	.././..
		Oggetto: RECUPERO E RISTRUTTURAZIONE EX COMANDO DI POLIZIA MUNICIPALE – VIA ROMA, 2 – ASSAGO (MI)						
Tavola N°		01 var.2		Titolo: PROGETTO ESECUTIVO - variante 2 RAPPORTI AEROILLUMINANTI				
Progressivo N°		01 var.2						